




## แบบโครงการ ปรับปรุงถนนคอนกรีตเสริมเหล็ก


สาย หุ่นทะเลาปลา

บ้านเขาแดง หมู่ที่ 2 ตำบลเขาแดง อำเภอกุยบุรี จังหวัดประจวบคีรีขันธ์

กองช่าง อบต.เขาแดง

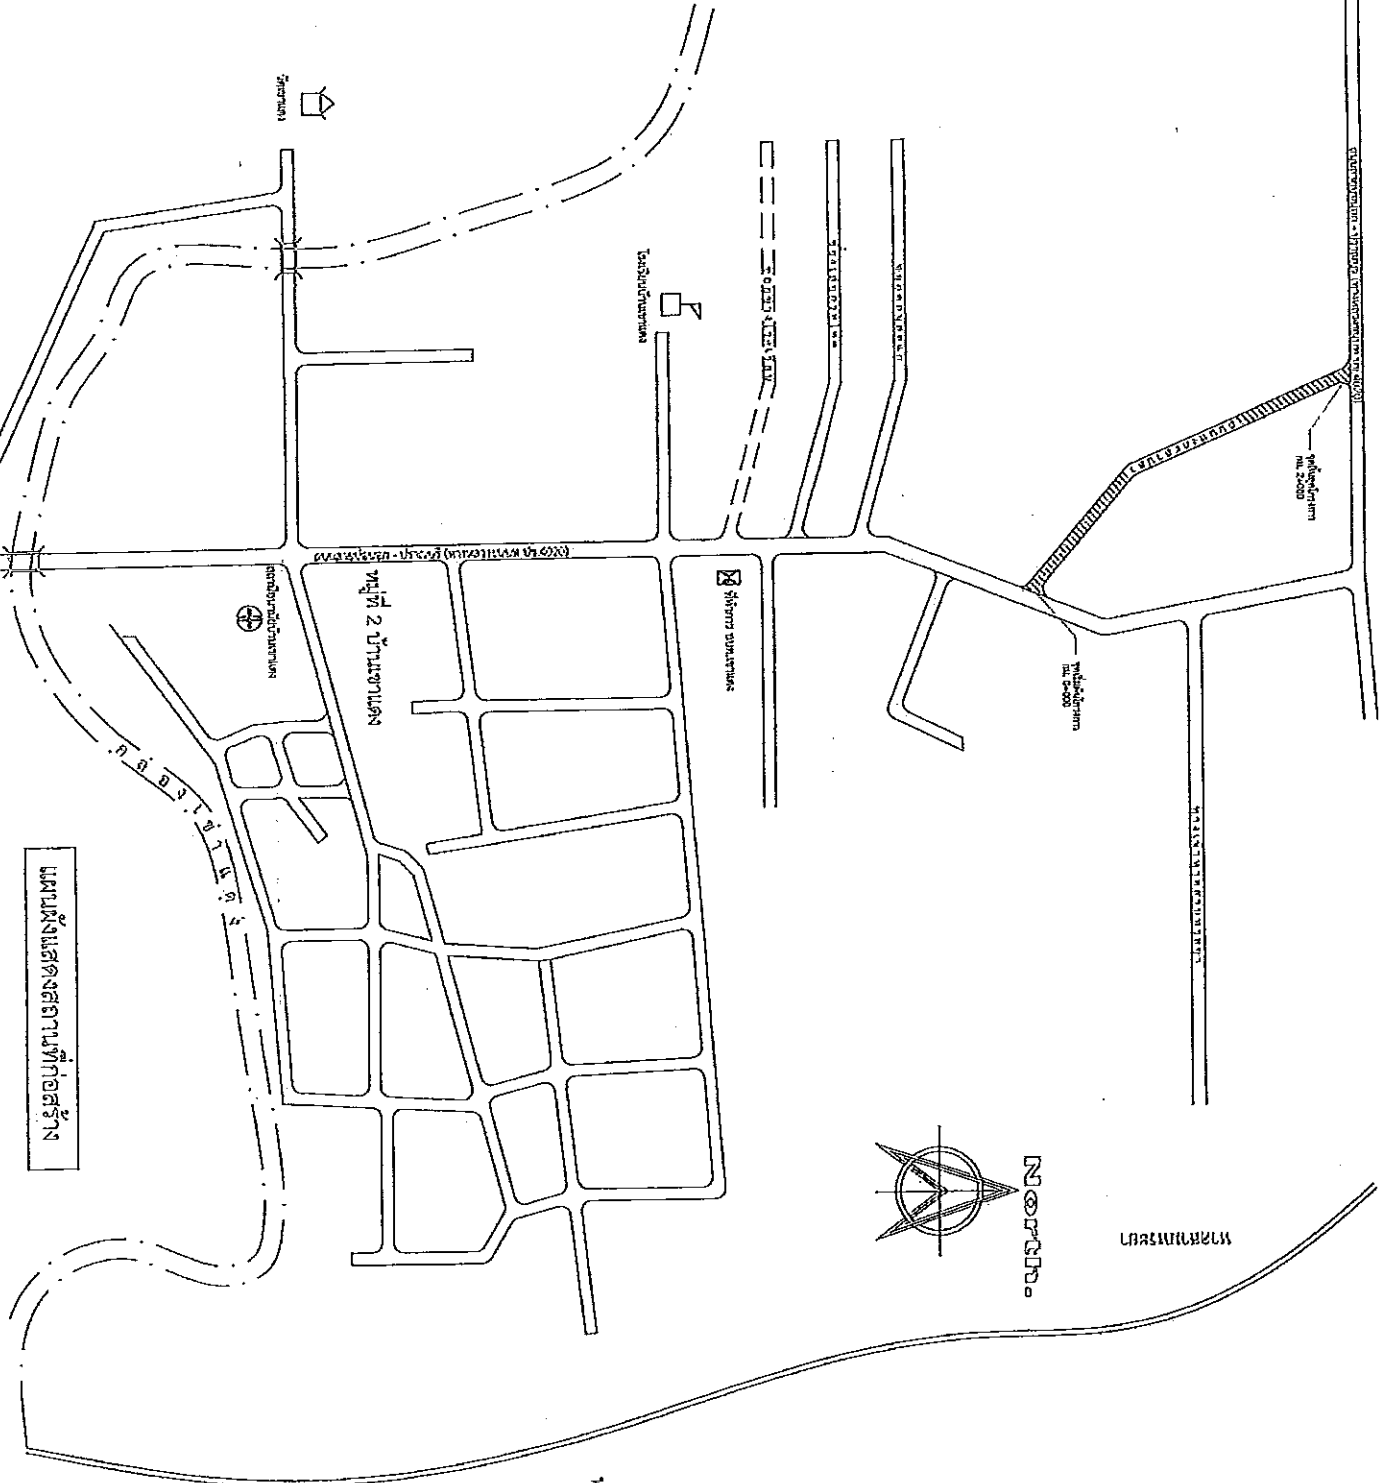


แผนผังแสดงสถานที่ก่อสร้าง

	
สถานที่ก่อสร้าง	
บ้านเขาแดง หมู่ที่ 2	
ให้เสนอ	
นายสุรพล เมธงคำ	
ปลัดองค์การบริหารส่วนตำบลเขาแดง	
อนุมัติ	
นายอนุชา เลื่อนพงษ์	
นายกองค์การบริหารส่วนตำบลเขาแดง	
วันที่	วันที่ 1
แบบแสดง	รวมแบบ
-แบบผังแปลง	แบบก่อสร้าง
	11






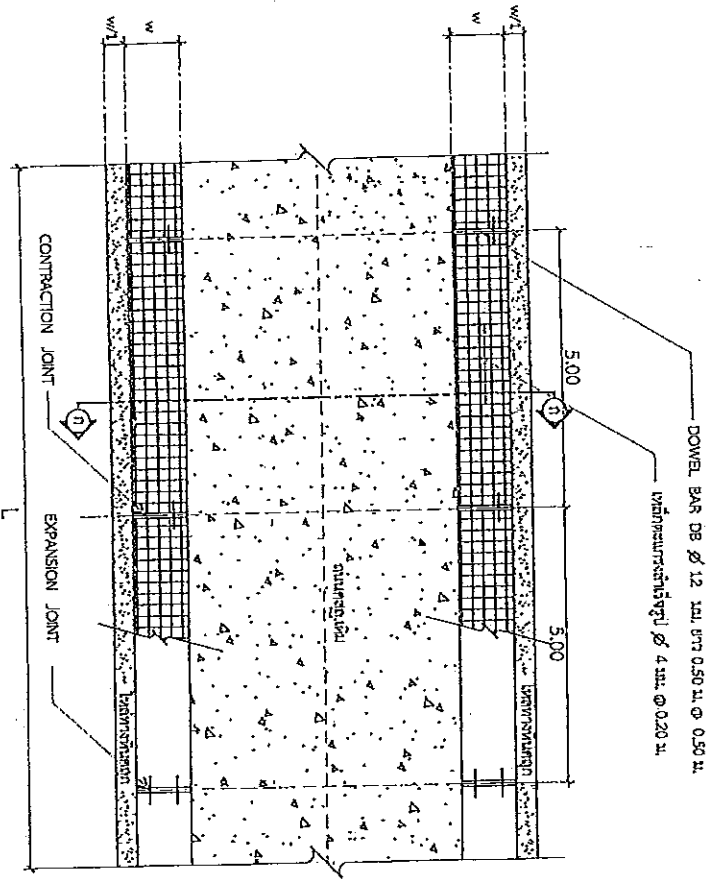


**แปลนแสดงการเสริมเหล็กถนน ค.ส.ล.**  
SCALE 1 : 100


เรื่องแปลนถนน ค.ส.ล.	

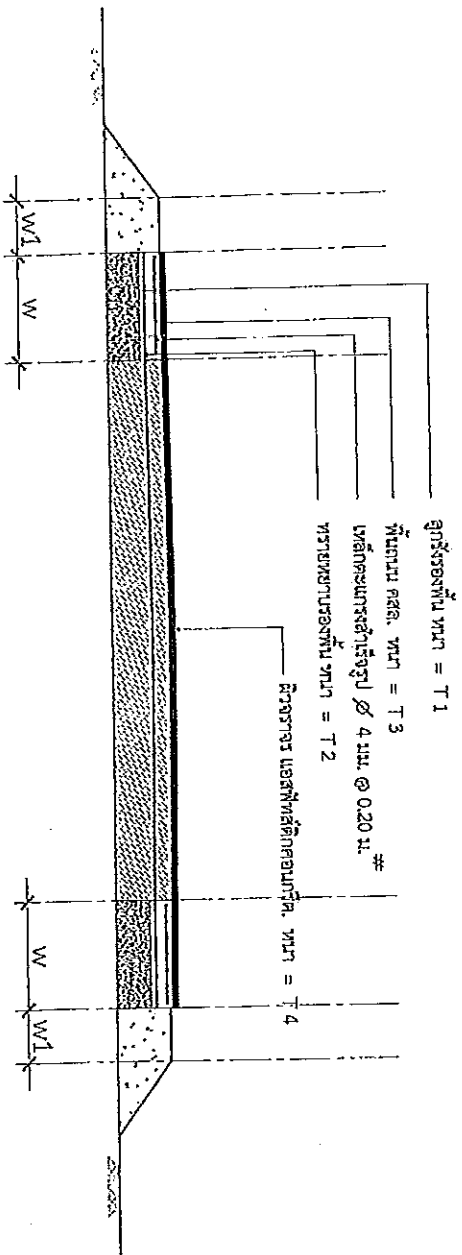

รูปตัด (ก) - (ก)  
SCALE 1 : 50

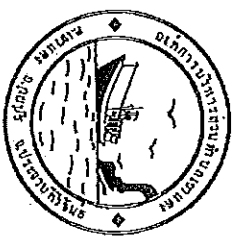




























รายการประกอบแบบ ปูแอสฟัลต์ติกคอนกรีต

<p>① กำหนดขนาดของพื้น ปูแอสฟัลต์ติกคอนกรีต</p> <p>W = .....7.00.....ม.</p> <p>W 1 = .....ม.</p> <p>W /2 = .....ม.</p> <p>L = .....2.080.00.....ม.</p> <p>T 1 = .....ม.</p> <p>T 2 = .....ม.</p> <p>T 3 = .....ม.</p> <p>T 4 = .....0.05.....ม.</p>	<p>② กำหนดระดับของพื้น ปูแอสฟัลต์ติกคอนกรีต</p> <p>(1) ระดับพื้นใช้ปูนไปตมระดับ</p> <p>เดิมหรือระดับที่สำรวจออกแบบใหม่</p>
--	--

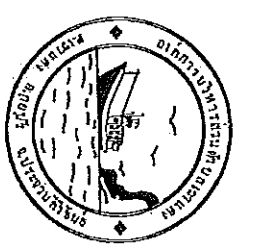	
วันที่	แผ่นที่
7	7
แบบแสดง	รวมแผ่น
รายการประกอบแบบ	11
ปูแอสฟัลต์ติกคอนกรีต	



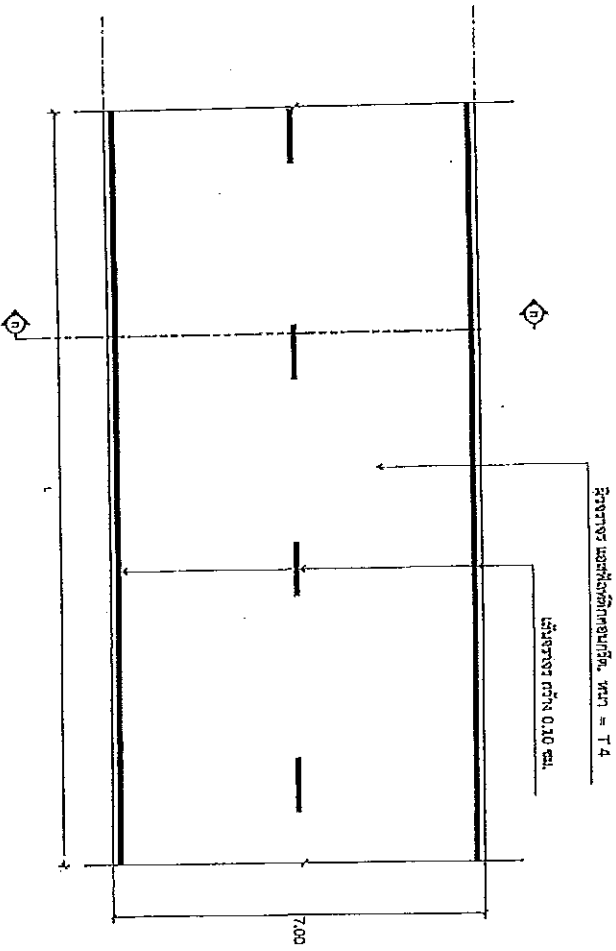

แปลนพื้น ปรตัสพิลาทิกคอนกรีต  
SCALE 1 : 100































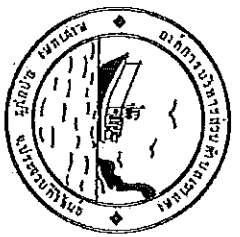

องค์การบริหารส่วนตำบลเขาแดง

หมู่ที่ 2 ตำบลเขาแดง  
อำเภออุตุบุรี จังหวัดประจวบคีรีขันธ์

โครงการ

ปรับปรุงถนนคอนกรีตเสริมเหล็ก  
สาย อุตุบุรี-เขาแดง

สถานที่ก่อสร้าง

บ้านเขาแดง

ร.ร. 2 ม.เขาแดง อ.อุตุบุรี จ.ประจวบคีรีขันธ์

สำรวจ/ออกแบบ/เขียนแบบ














รวมแผน

หน้า 11



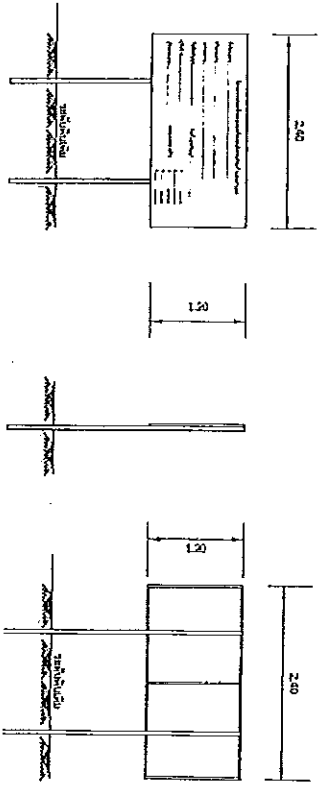

- รายการประกอบแบบ

รูปด้านหน้า  
NOT TO SCALE

รูปด้านข้าง  
NOT TO SCALE

รูปด้านหน้า  
NOT TO SCALE

หมายเหตุ : รายการวัสดุที่เขียนขึ้นหรือไม่มีรายละเอียดให้ใช้ตามแบบที่ปรากฏในร่างนี้ไม่ได้หมายความว่าไม่ใช้ทางราชการเสียหาย